


-  EXTINTOR DE POLVO ABC
-  EXTINTOR DE CO2
-  BOCA DE INCENDIOS
-  PULSADOR DE ALARMA
-  ALARMA ACUSTICA
-  CENTRAL DE ALARMA
-  SALIDA EXTERIOR
-  ESCALERA
-  ACCESO EDIFICIO
-  ASCENSOR
-  SALIDA DE PLANTA

<b>UNIVERSIDAD DE VALLADOLID</b>	
AULARIO FACULTAD DE CIENCIAS	
PLANO : <b>PLANTA SOTANO: PLAN DE EMERGENCIA</b>	PLANO N° <b>1</b>
POR EL SERVICIO DE PREVENCIÓN DE RIESGOS LABORALES	ESCALA: <b>8/E</b>
	FECHA: <b>DICIEMBRE DE 2012</b>

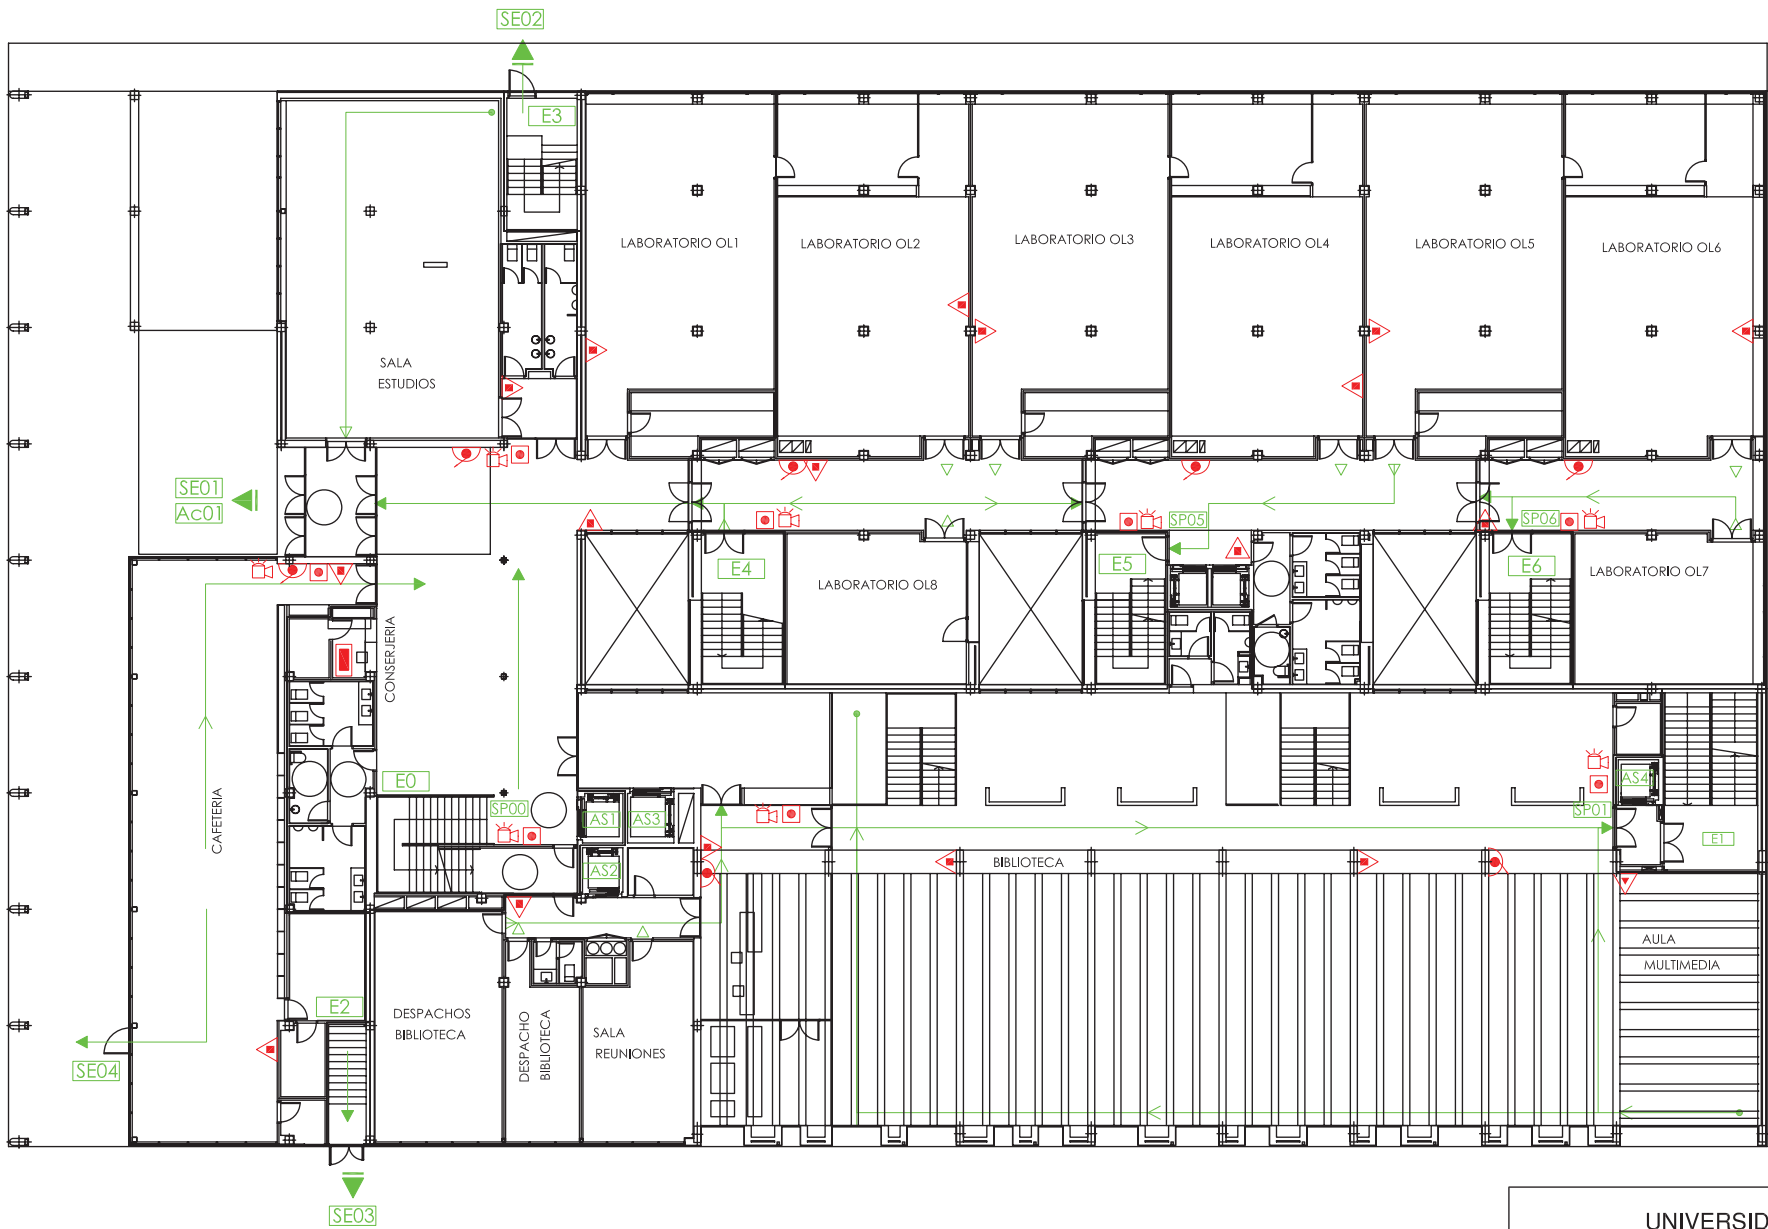

-  EXTINTOR DE POLVO ABC
-  EXTINTOR DE CO2
-  BOCA DE INCENDIOS
-  PULSADOR DE ALARMA
-  ALARMA ACUSTICA
-  CENTRAL DE ALARMA
-  SALIDA EXTERIOR
-  ESCALERA
-  ACCESO EDIFICIO
-  ASCENSOR
-  SALIDA DE PLANTA

<b>UNIVERSIDAD DE VALLADOLID</b>	
AULARIO FACULTAD DE CIENCIAS	
PLANO : PLANTA BAJA: PLAN DE EMERGENCIA	PLANO N° <b>2</b>
POR EL SERVICIO DE PREVENCIÓN DE RIESGOS LABORALES	ESCALA: S/E
	FECHA: DICIEMBRE DE 2012




Universidad de Valladolid  
Servicio de Prevención  
de Riesgos Laborales

**PLAN DE ACTUACIÓN EN CASO DE EMERGENCIAS  
UNIVERSIDAD DE VALLADOLID  
AULARIO, FACULTAD DE CIENCIAS, CAMPUS  
MIGUEL DELIBES**




Ref.:FC-aularioMD/  
PLAN EMERG  
Rev.: 1  
Fecha: Noviembre 2015  
Ref: ALMH/003/16

Pág. 55 de 74

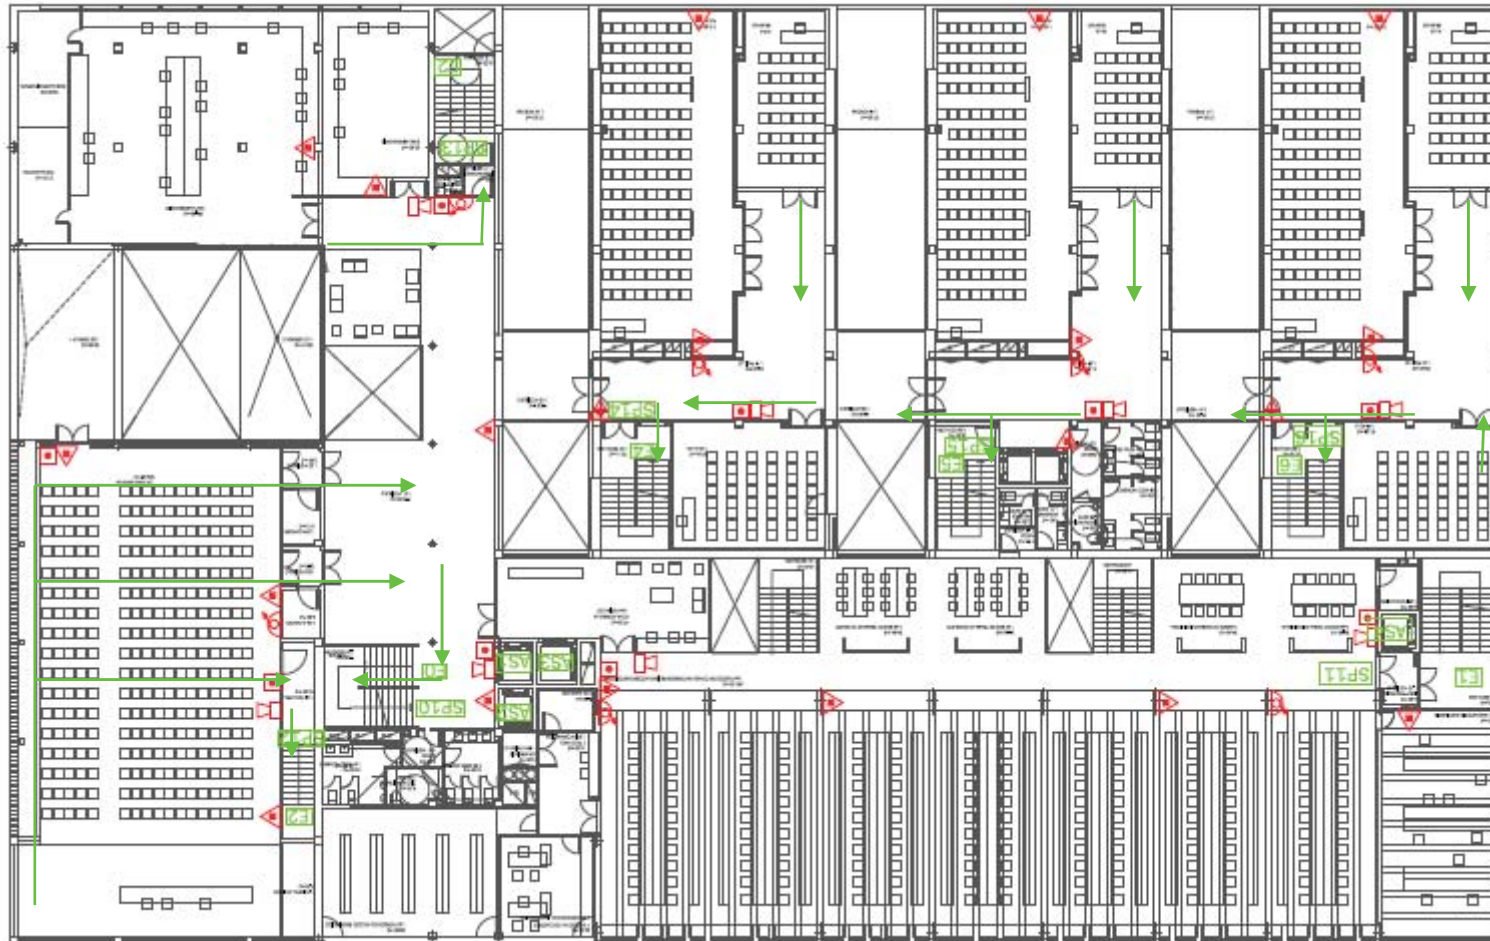


- EXTINCTOR DE POLVO/ABC
- EXTINCTOR DE CO2
- BOCA DE INCENDIOS
- PULSADOR DE ALARMA
- ALARMA ACUSTICA
- CENTRAL DE ALARMA
- SALIDA ORDINARIA
- ESCALERA
- ACCESO RESERVADO
- ASCENSOR
- SALIDA DE FUMOS

UNIVERSIDAD DE VALLADOLID	
AULARIO FACULTAD DE CIENCIAS	
PLANO 1 PLANTA PRIMERA PLAN DE EMERGENCIA	PLANO N. 3
FOR EL SERVICIO DE PREVENCIÓN DE RIESGOS LABORALES	FECHA S/C NOV NOVIEMBRE DE 2015

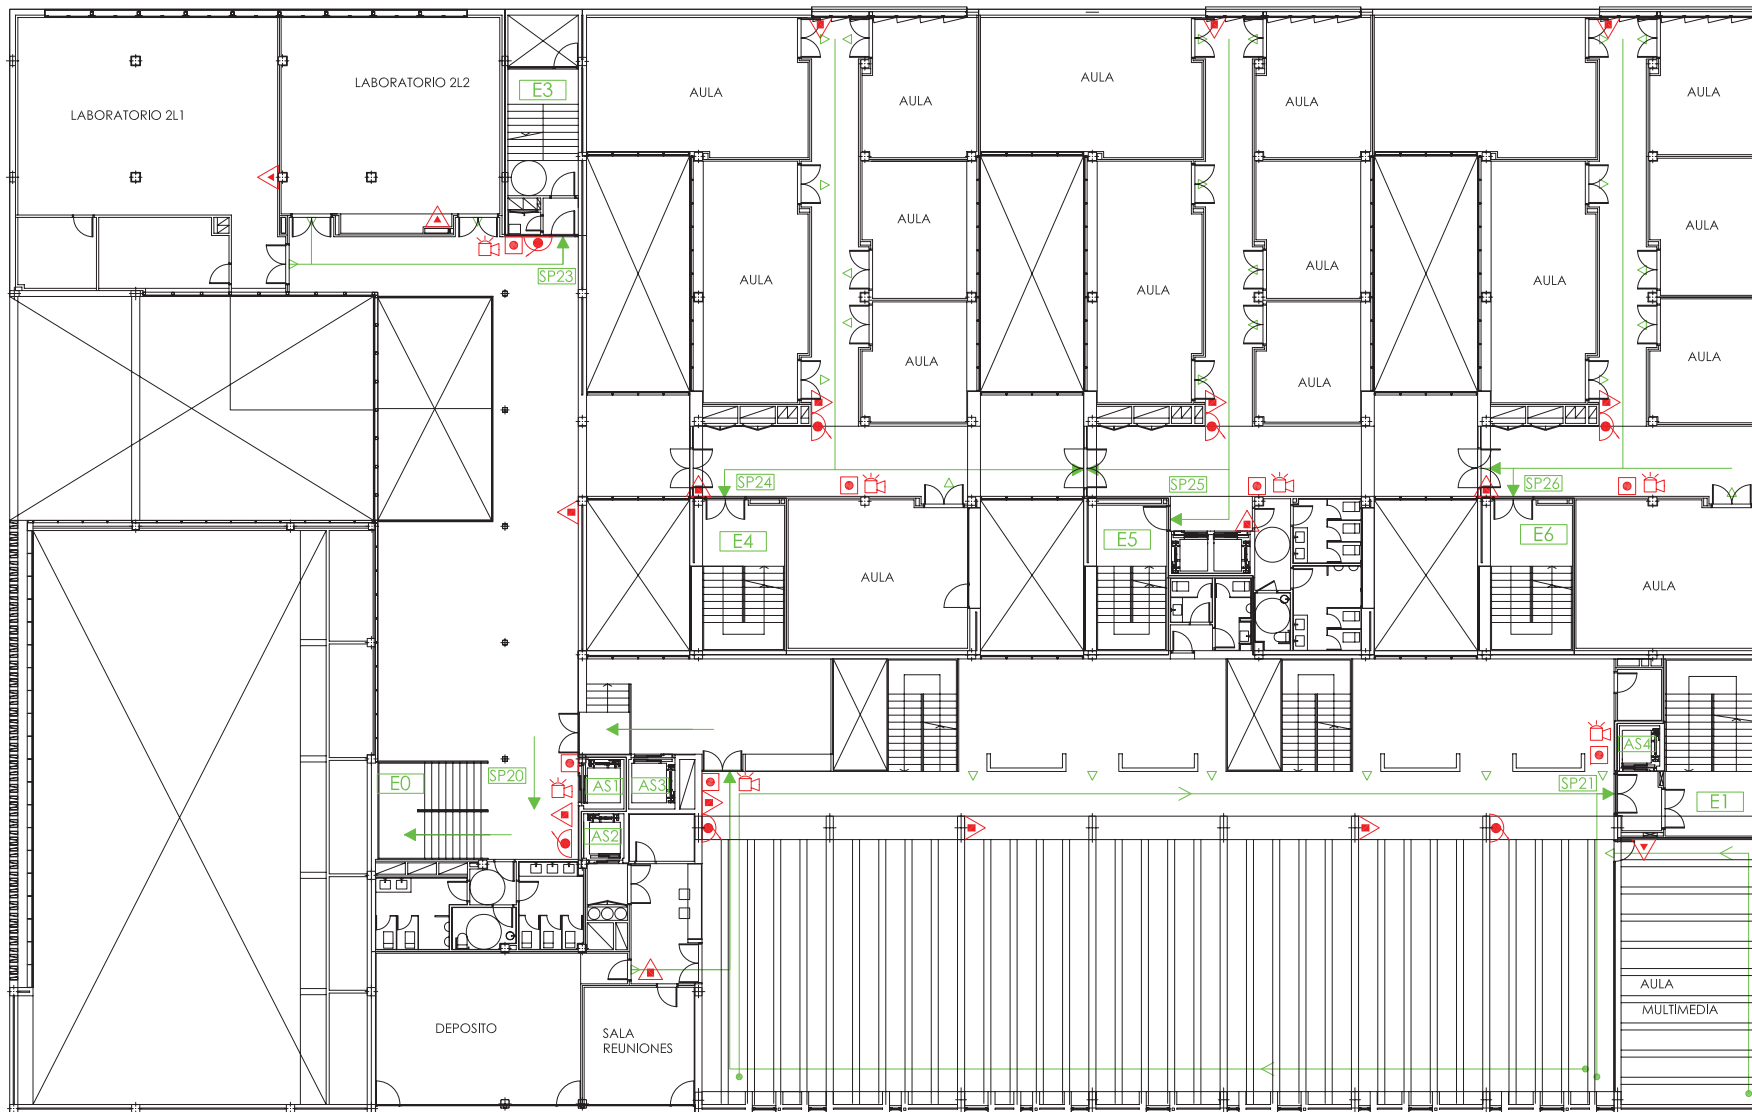

-  EXTINTOR DE POLVO ABC
-  EXTINTOR DE CO2
-  BOCA DE INCENDIOS
-  PULSADOR DE ALARMA
-  ALARMA ACUSTICA
-  CENTRAL DE ALARMA
-  SALIDA EXTERIOR
-  ESCALERA
-  ACCESO EDIFICIO
-  ASCENSOR
-  SALIDA DE PLANTA

<b>UNIVERSIDAD DE VALLADOLID</b>	
AULARIO FACULTAD DE CIENCIAS	
PLANO : PLANTA SEGUNDA: PLAN DE EMERGENCIA	PLANO N° <b>4</b>
POR EL SERVICIO DE PREVENCIÓN DE RIESGOS LABORALES	ESCALA: S/E FECHA: DICIEMBRE DE 2012

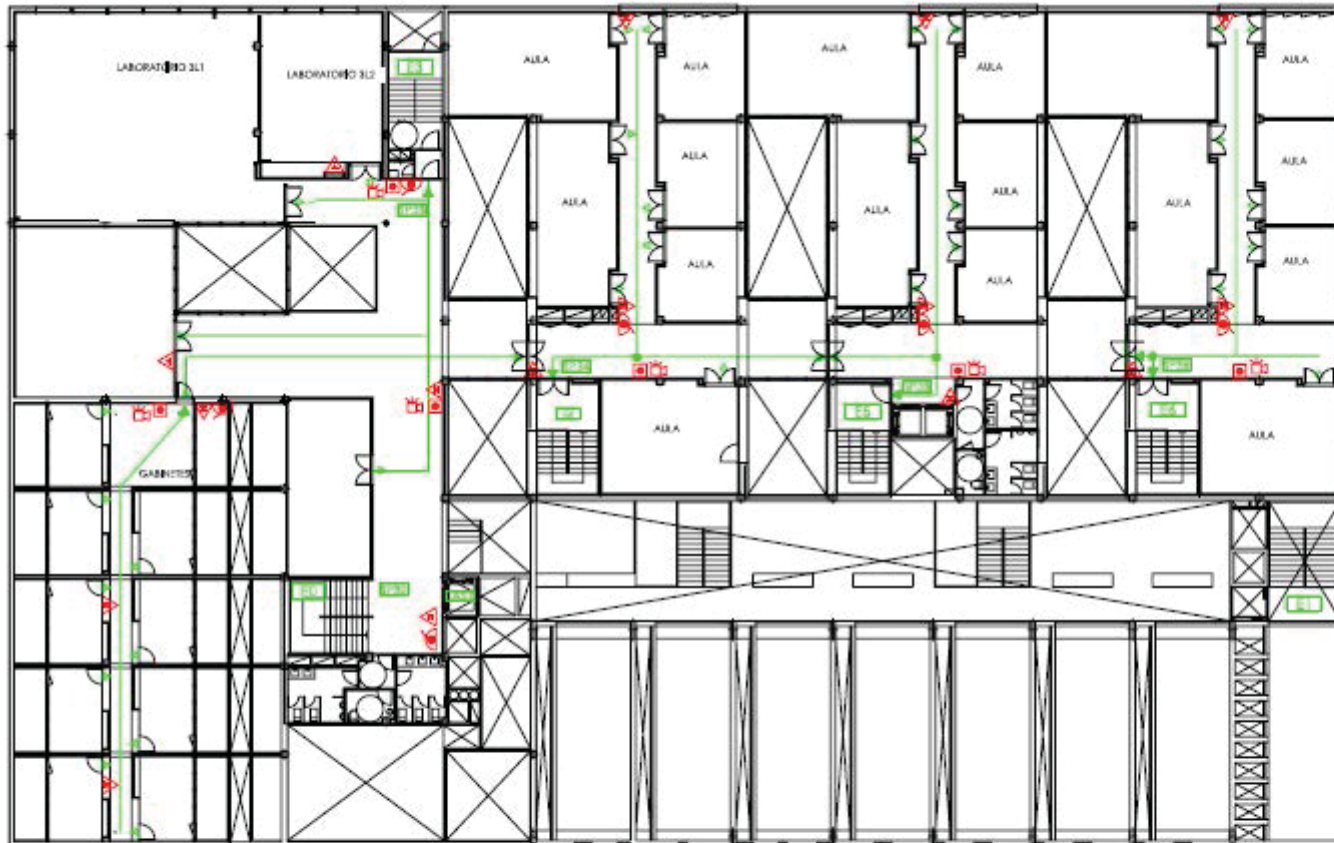

-  EXTINTOR DE POLVO ABC
-  EXTINTOR DE CO2
-  BOCA DE INCENDIO
-  PULSADOR DE ALARMA
-  ALARMA ACUSTICA
-  CENTRAL DE ALARMA
-  SALIDA EXTERIOR
-  SALIDA BIA
-  ACCESO EXTERIOR
-  ASCENSOR
-  SALIDA DE PLANTA

UNIVERSIDAD DE VALLADOLID	
AULARIO FACULTAD DE CIENCIAS	
PLANO 1 PLANTA TERCERA PLAN DE EMERGENCIA	PLANO N. 5
FOR O. SERVICIO DE PREVENION DE RIESGOS LABORALES	FECHA NOVIEMBRE DE 2012